


# nouvelle chaufferie / neuer Heizraum Grange Neuve 2008

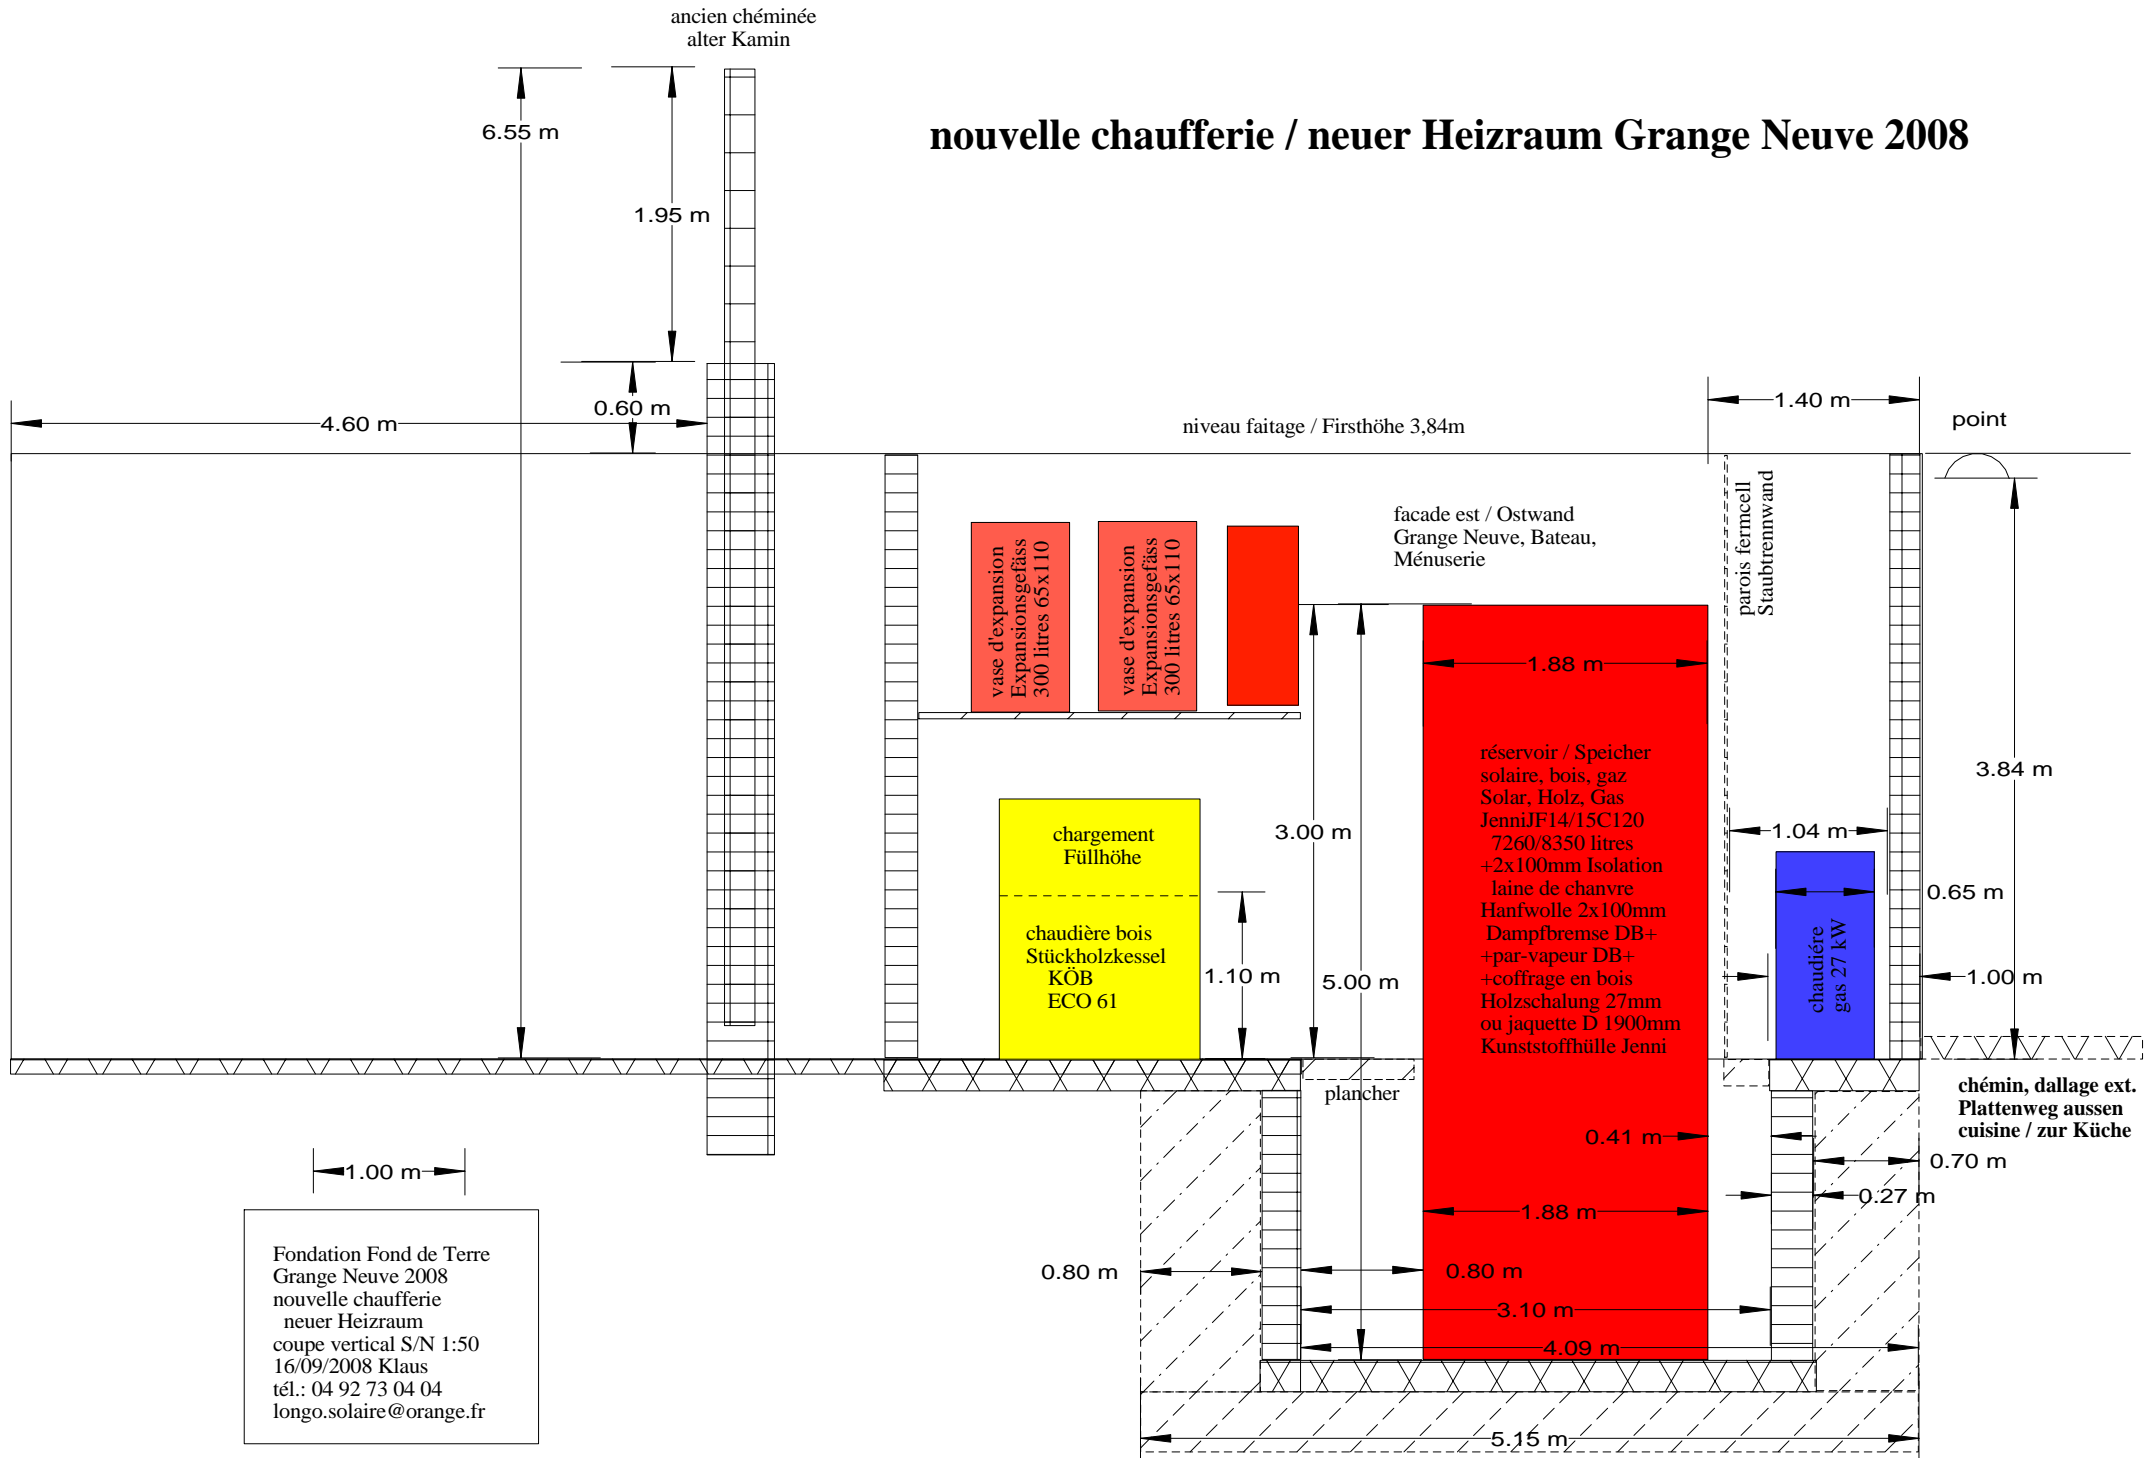

Fondation Fond de Terre  
Grange Neuve 2008  
nouvelle chaufferie  
neuer Heizraum  
coupe vertical S/N 1:50  
16/09/2008 Klaus  
tél.: 04 92 73 04 04  
longo.solaire@orange.fr

