


nouvelle toiture pour le reservoir d'eau chaude
solaire et chauffage. Isolation optimal souhaité.

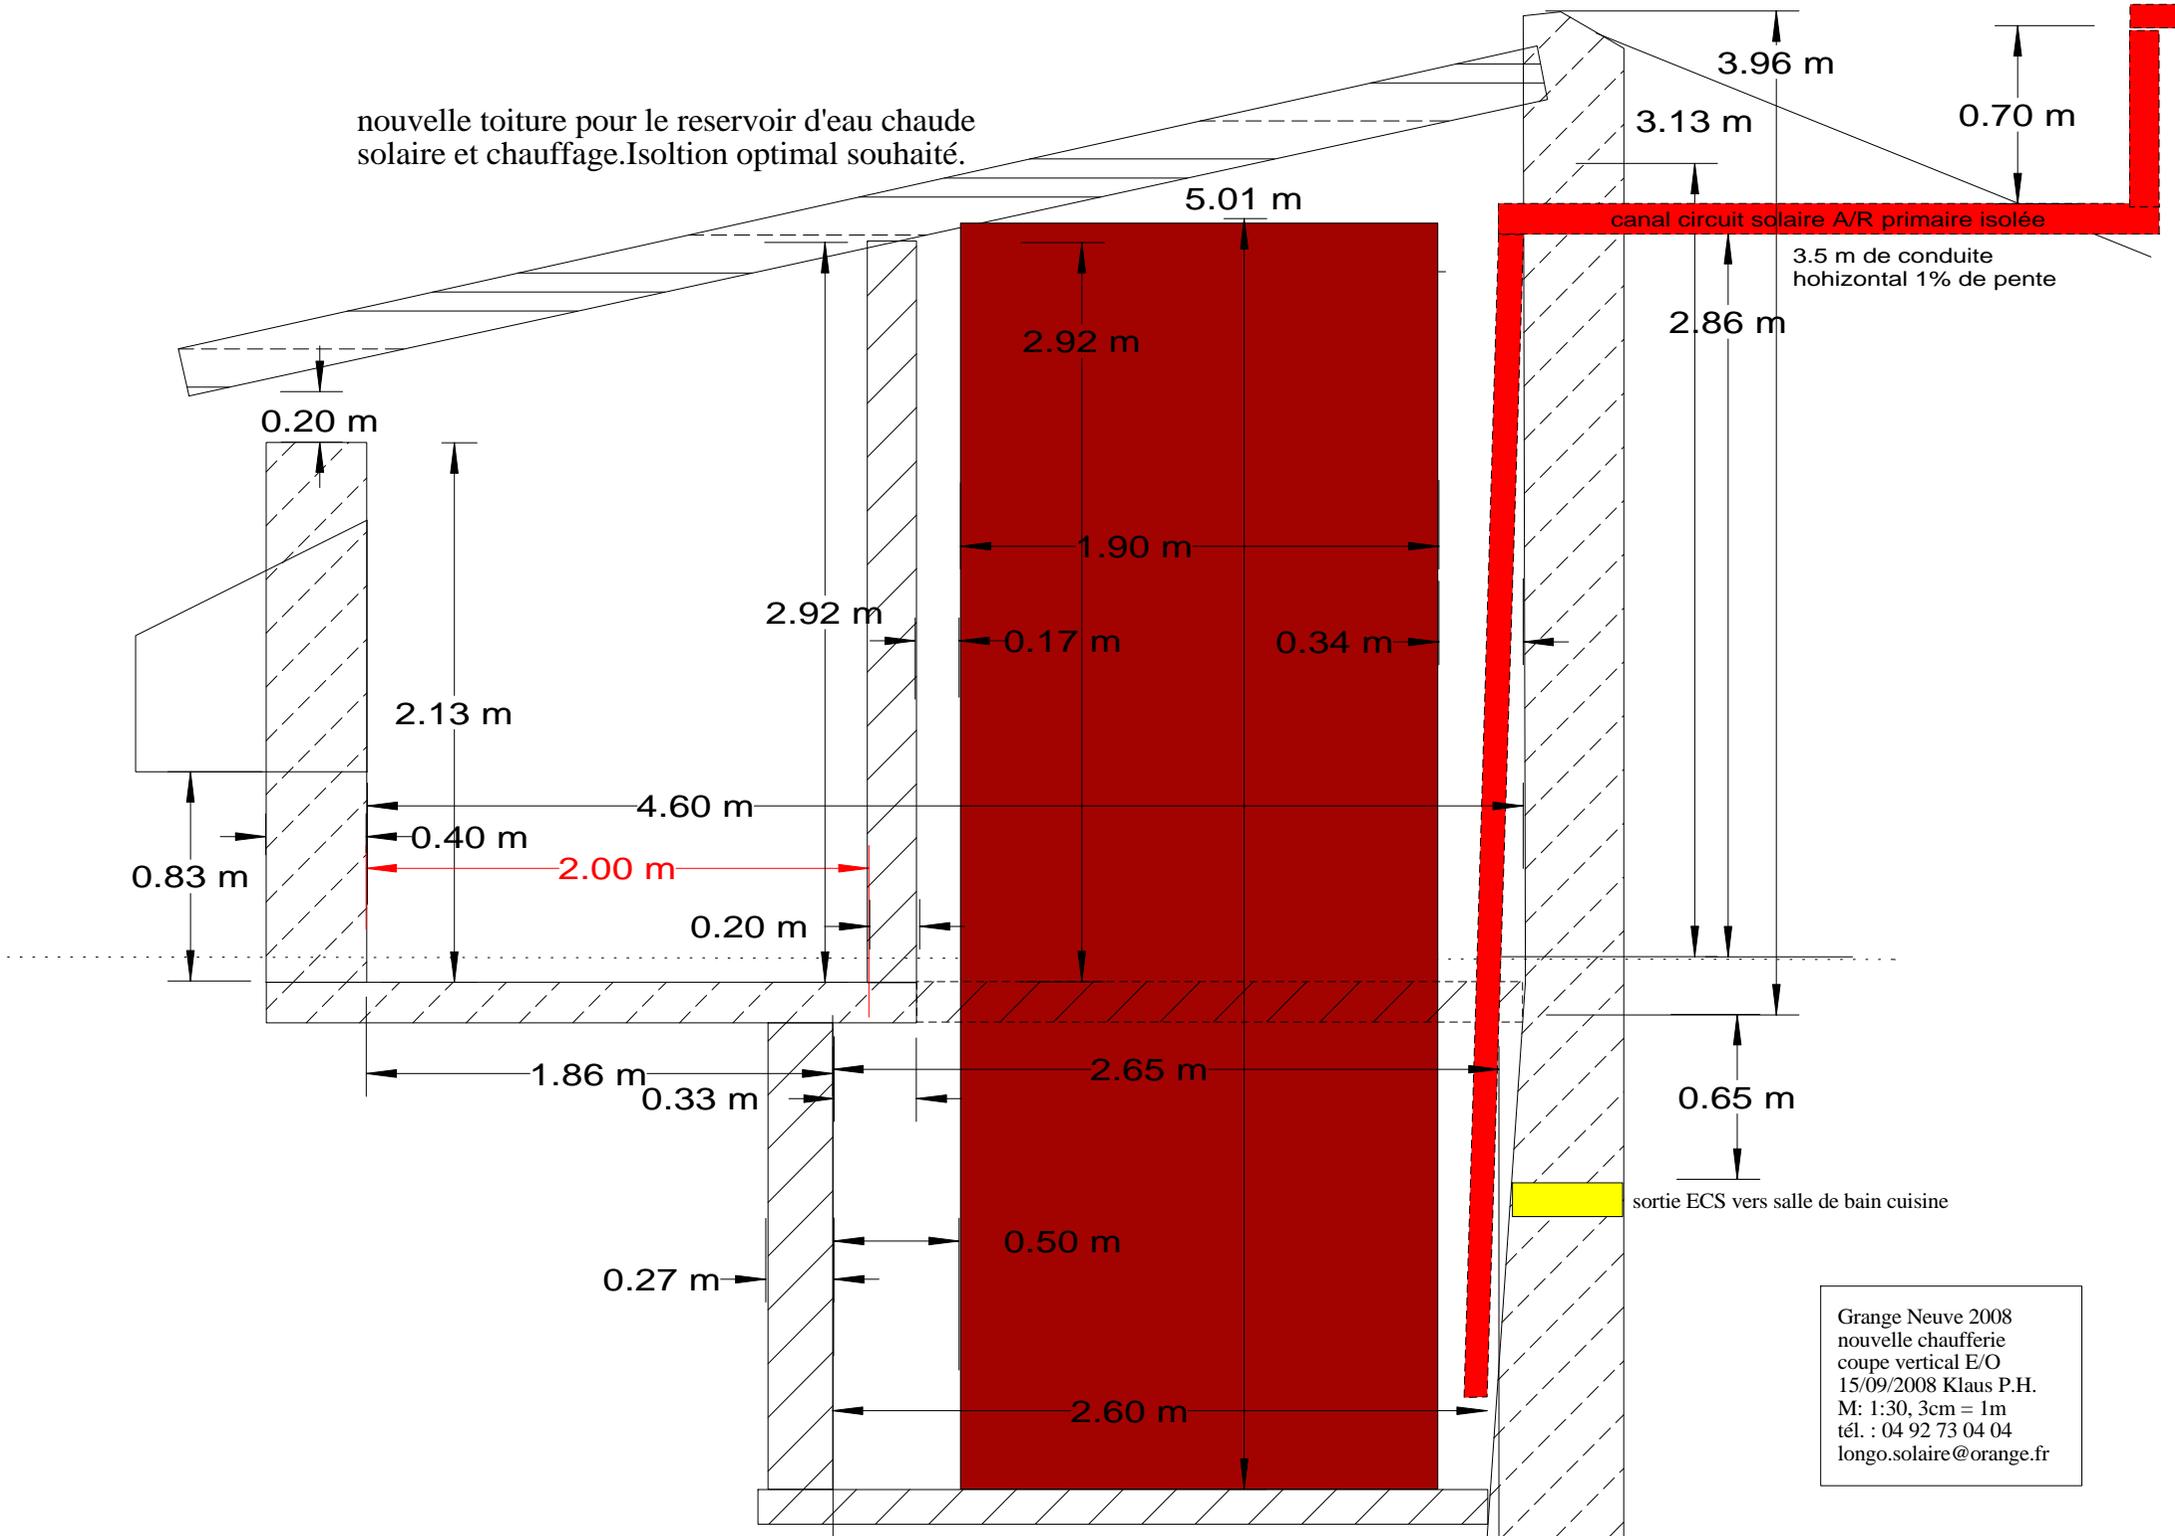

Grange Neuve 2008
nouvelle chaufferie
coupe vertical E/O
15/09/2008 Klaus P.H.
M: 1:30, 3cm = 1m
tél. : 04 92 73 04 04
longo.solaire@orange.fr

