


géométrie du champ des 24 capteurs Solar Support K6 selectiv 35,8 m² (C172)

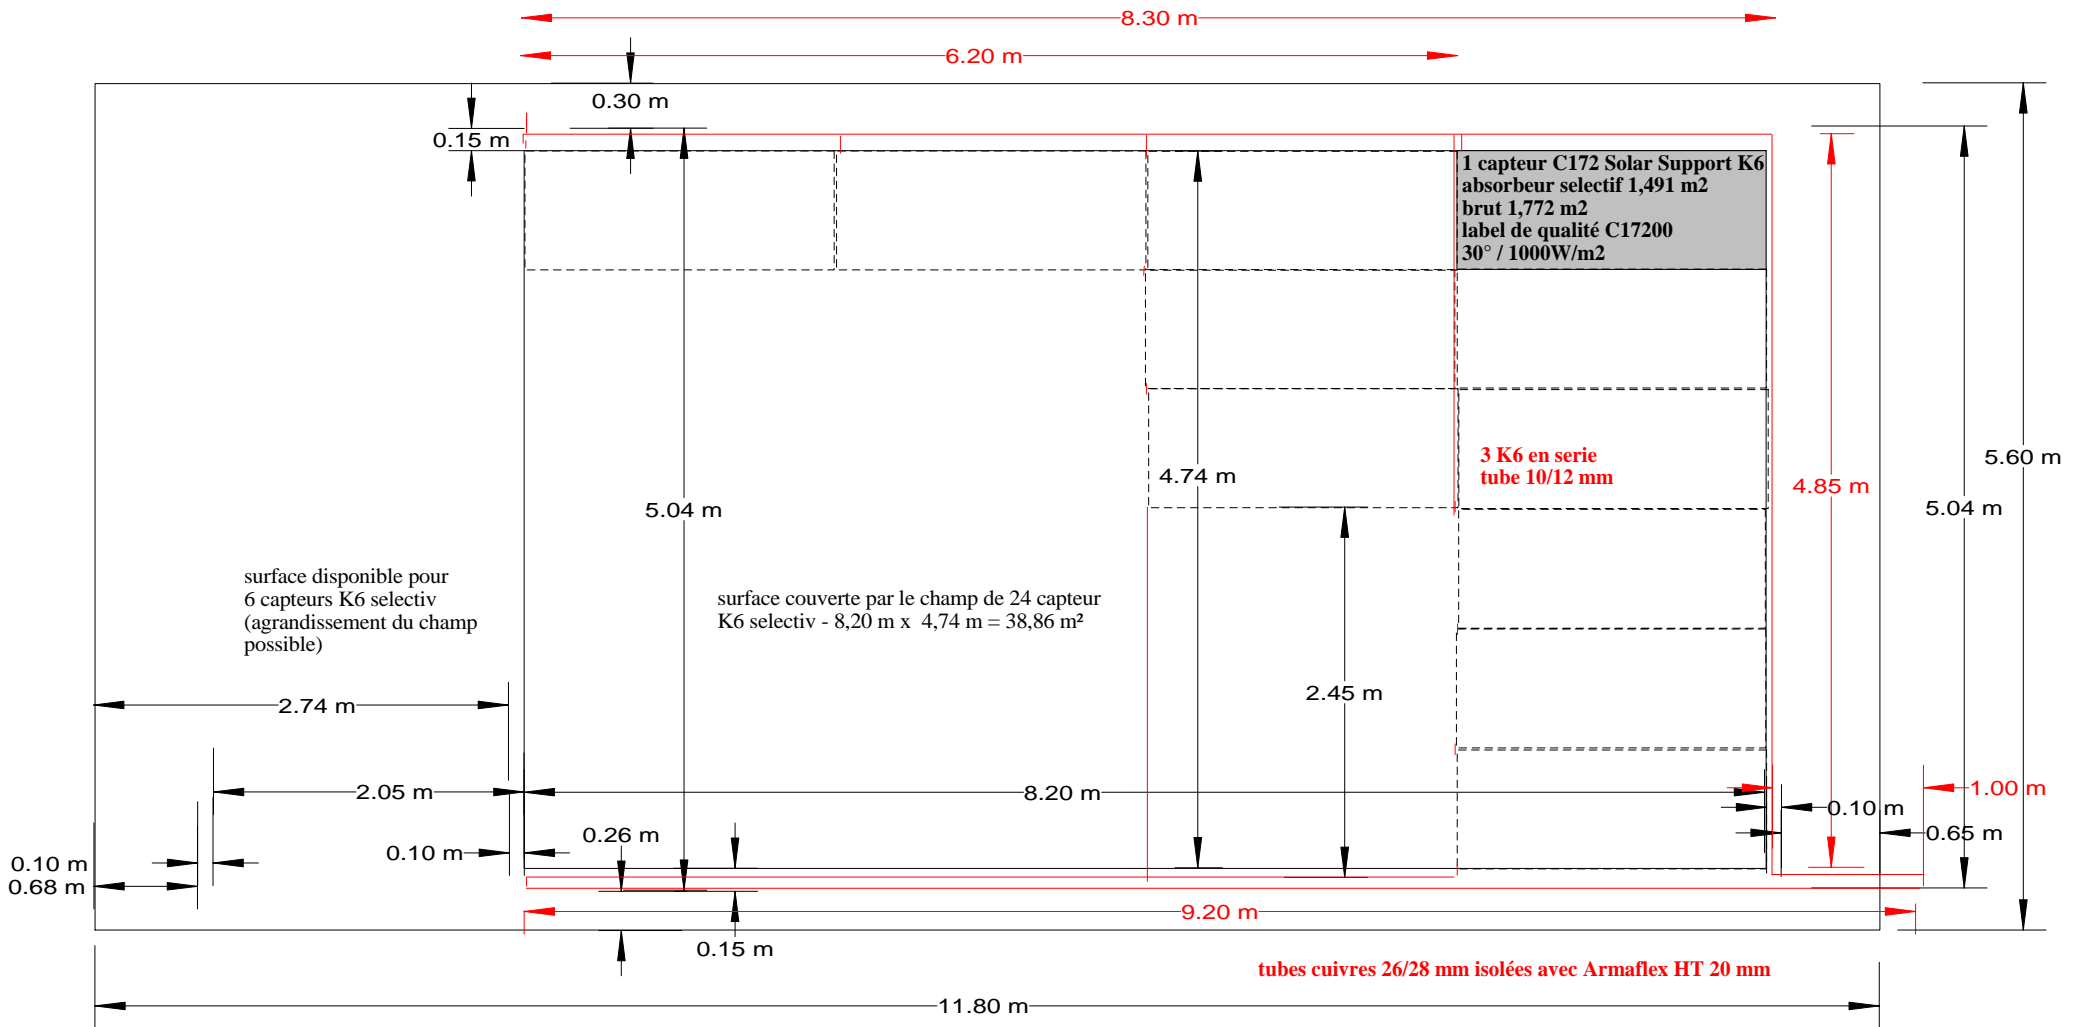

surface couverte en tuiles
3,40m x 5,6m = 19,04m²

surface couverte par des capteurs
8,20 m x 4,74 m = 38,87m²

surface couverte en zinc
8,40m x 0,41m x 2
+ 5,04m x 0,1m x 2 = 7,89 m²

Fondation Fond de Terre
Grange Neuve 2008
toiture solaire sud
1 champs - 24K6
27/09/2008 Klaus
tél.: 04 92 73 04 04
ou: 04 92 73 05 98
longo.solaire@orange.fr

