



nouvelle et ancienne chaufferie Grange Neuve 2007_8
avec réservoir Solaire JENNI

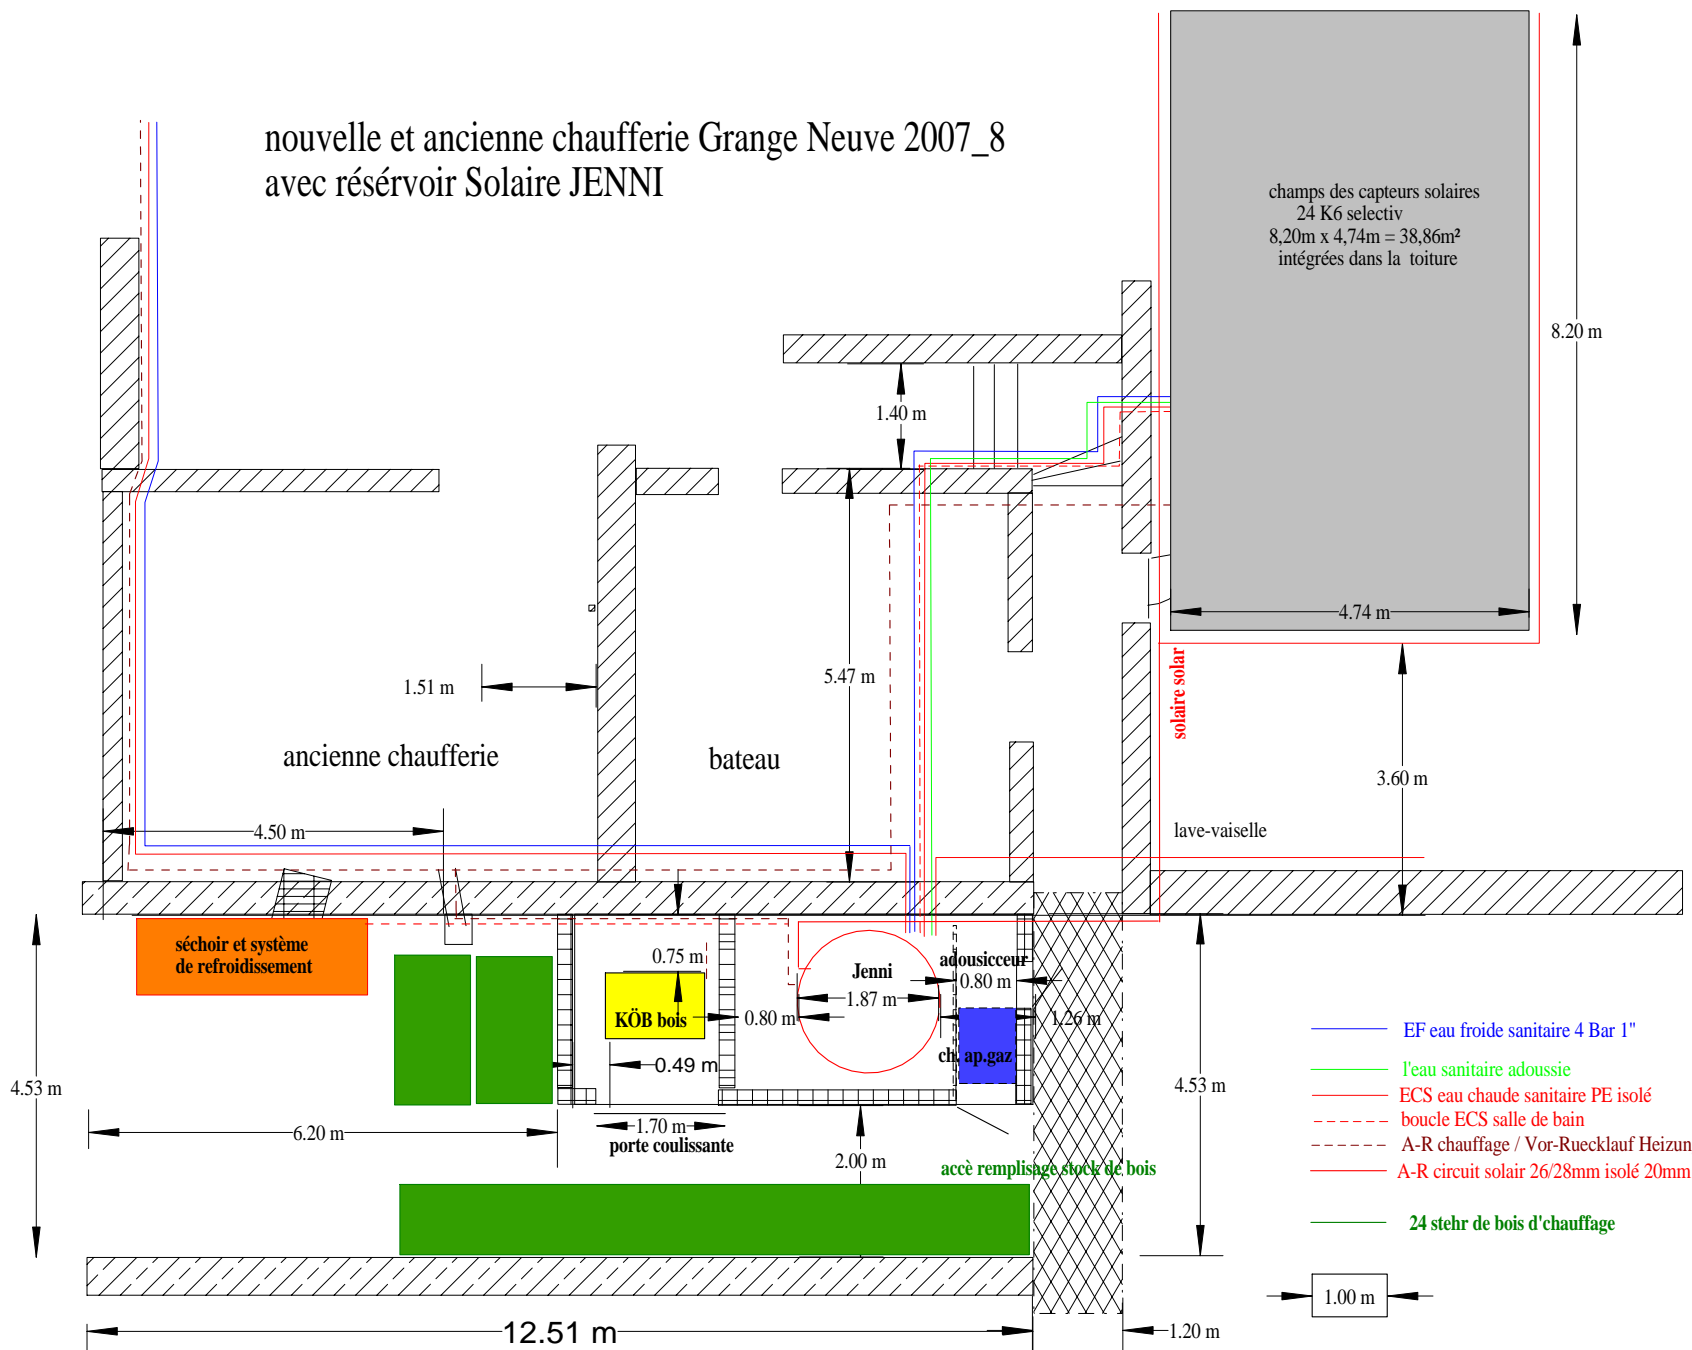

- EF eau froide sanitaire 4 Bar 1"
- l'eau sanitaire adoussie
- ECS eau chaude sanitaire PE isolé
- - - boucle ECS salle de bain
- - - A-R chauffage / Vor-Ruecklauf Heizung
- A-R circuit solair 26/28mm isolé 20mm
- 24 stehr de bois d' chauffage

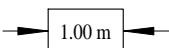

Fondation Fond de Terre
Grange Neuve 2008
situation des installations
solaires dans l'ensemble
du bâtiment inclus chaufferie
10/08/2008 Klaus
Tél. : 04 92 73 05 98
Email : longo.solaire@orange.fr